


# EINBEZIEHUNGSSATZUNG

## GEMEINDE STADELHOFEN

### "PFAFFENDORF - WEST"

#### ÜBERSICHTSLAGEPLAN M. 1 : 5000

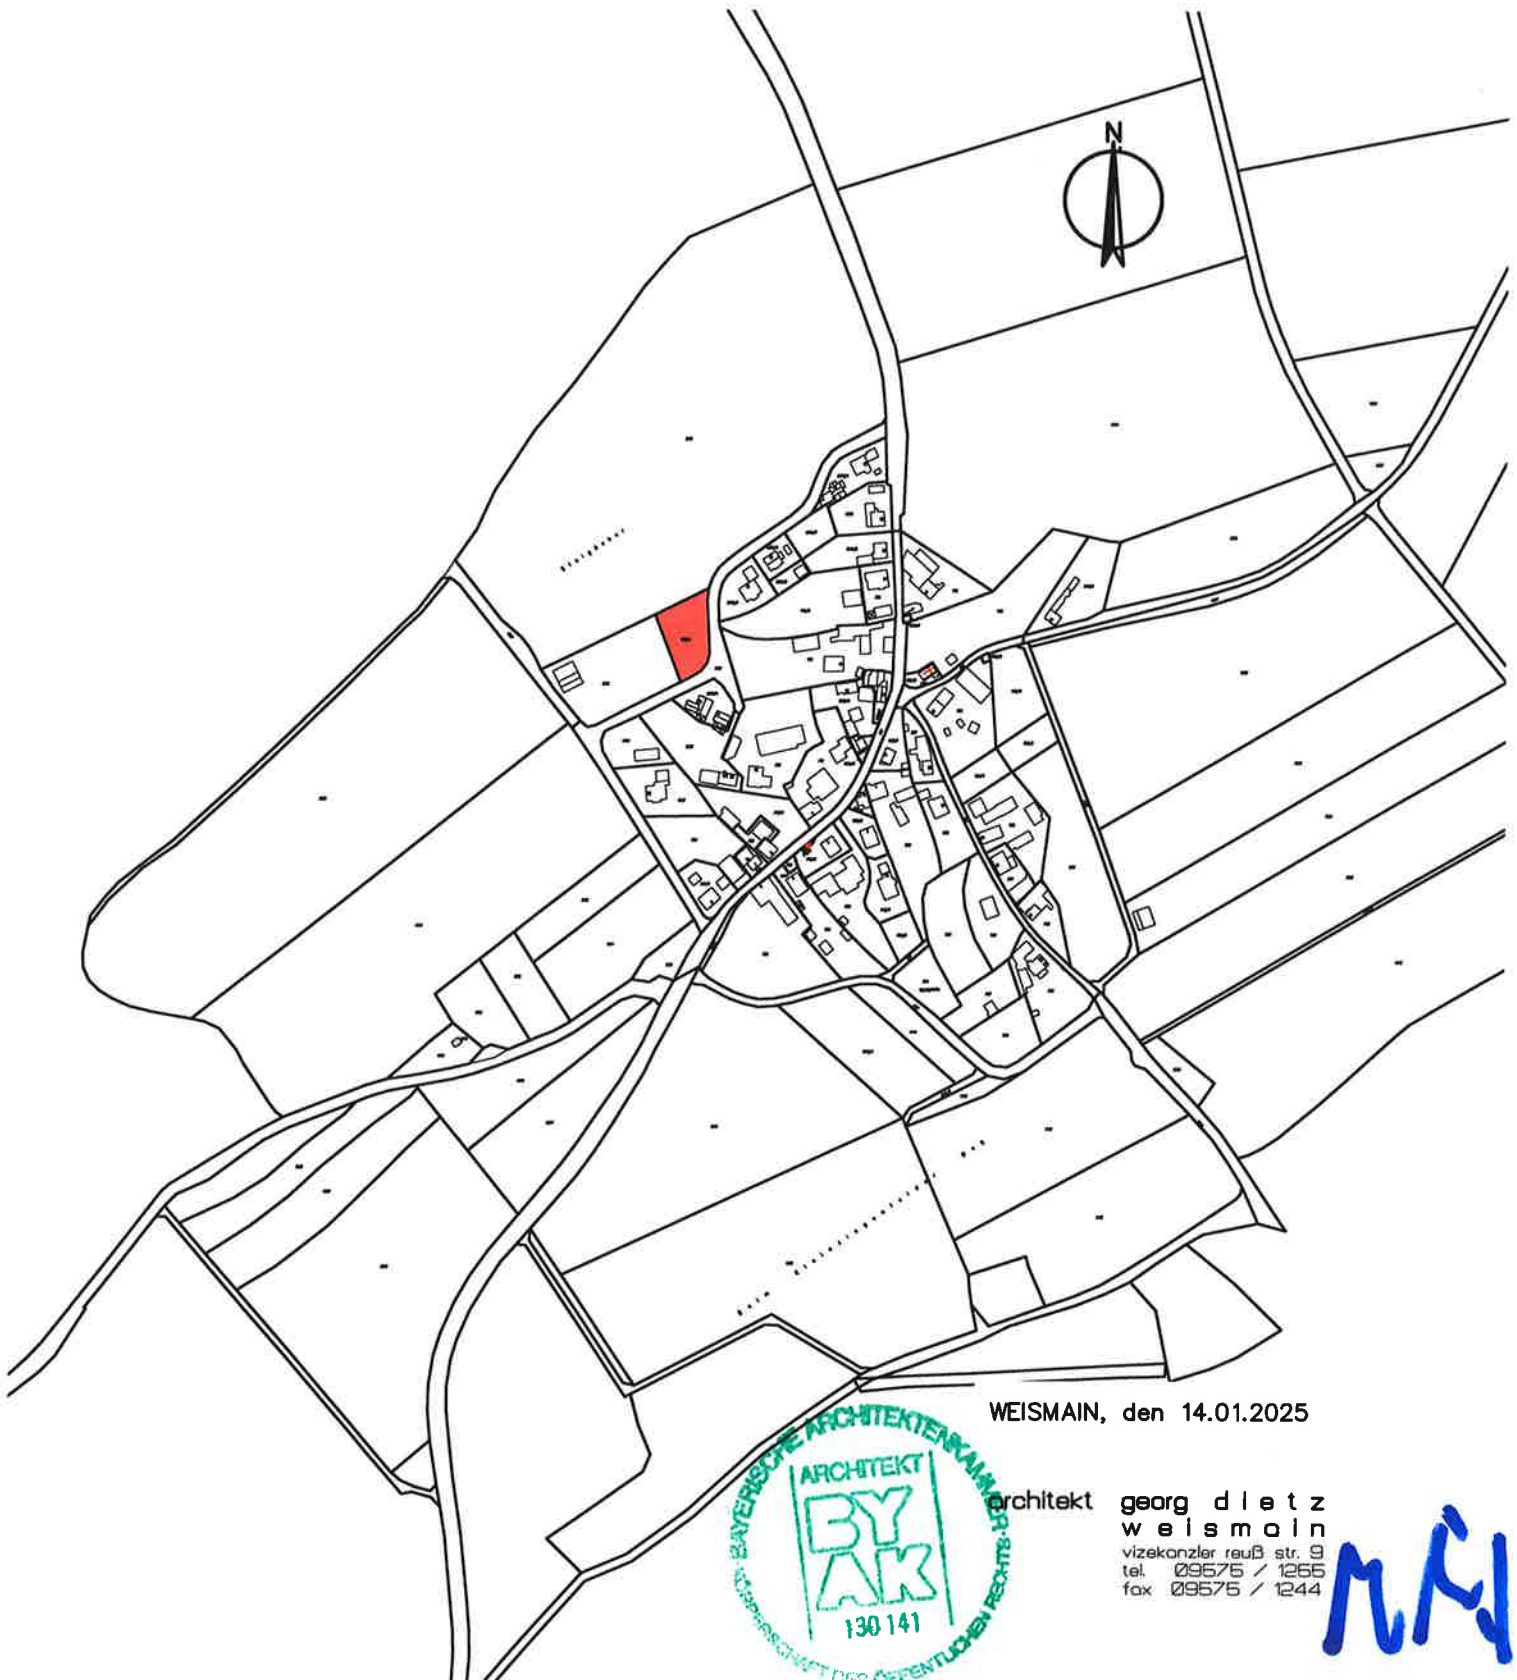

WEISMAIN, den 14.01.2025



architekt georg dietz  
weismain  
vizekanzler reuß str. 9  
tel. 09575 / 1265  
fax 09575 / 1244

A handwritten signature in blue ink, appearing to be "ND".